


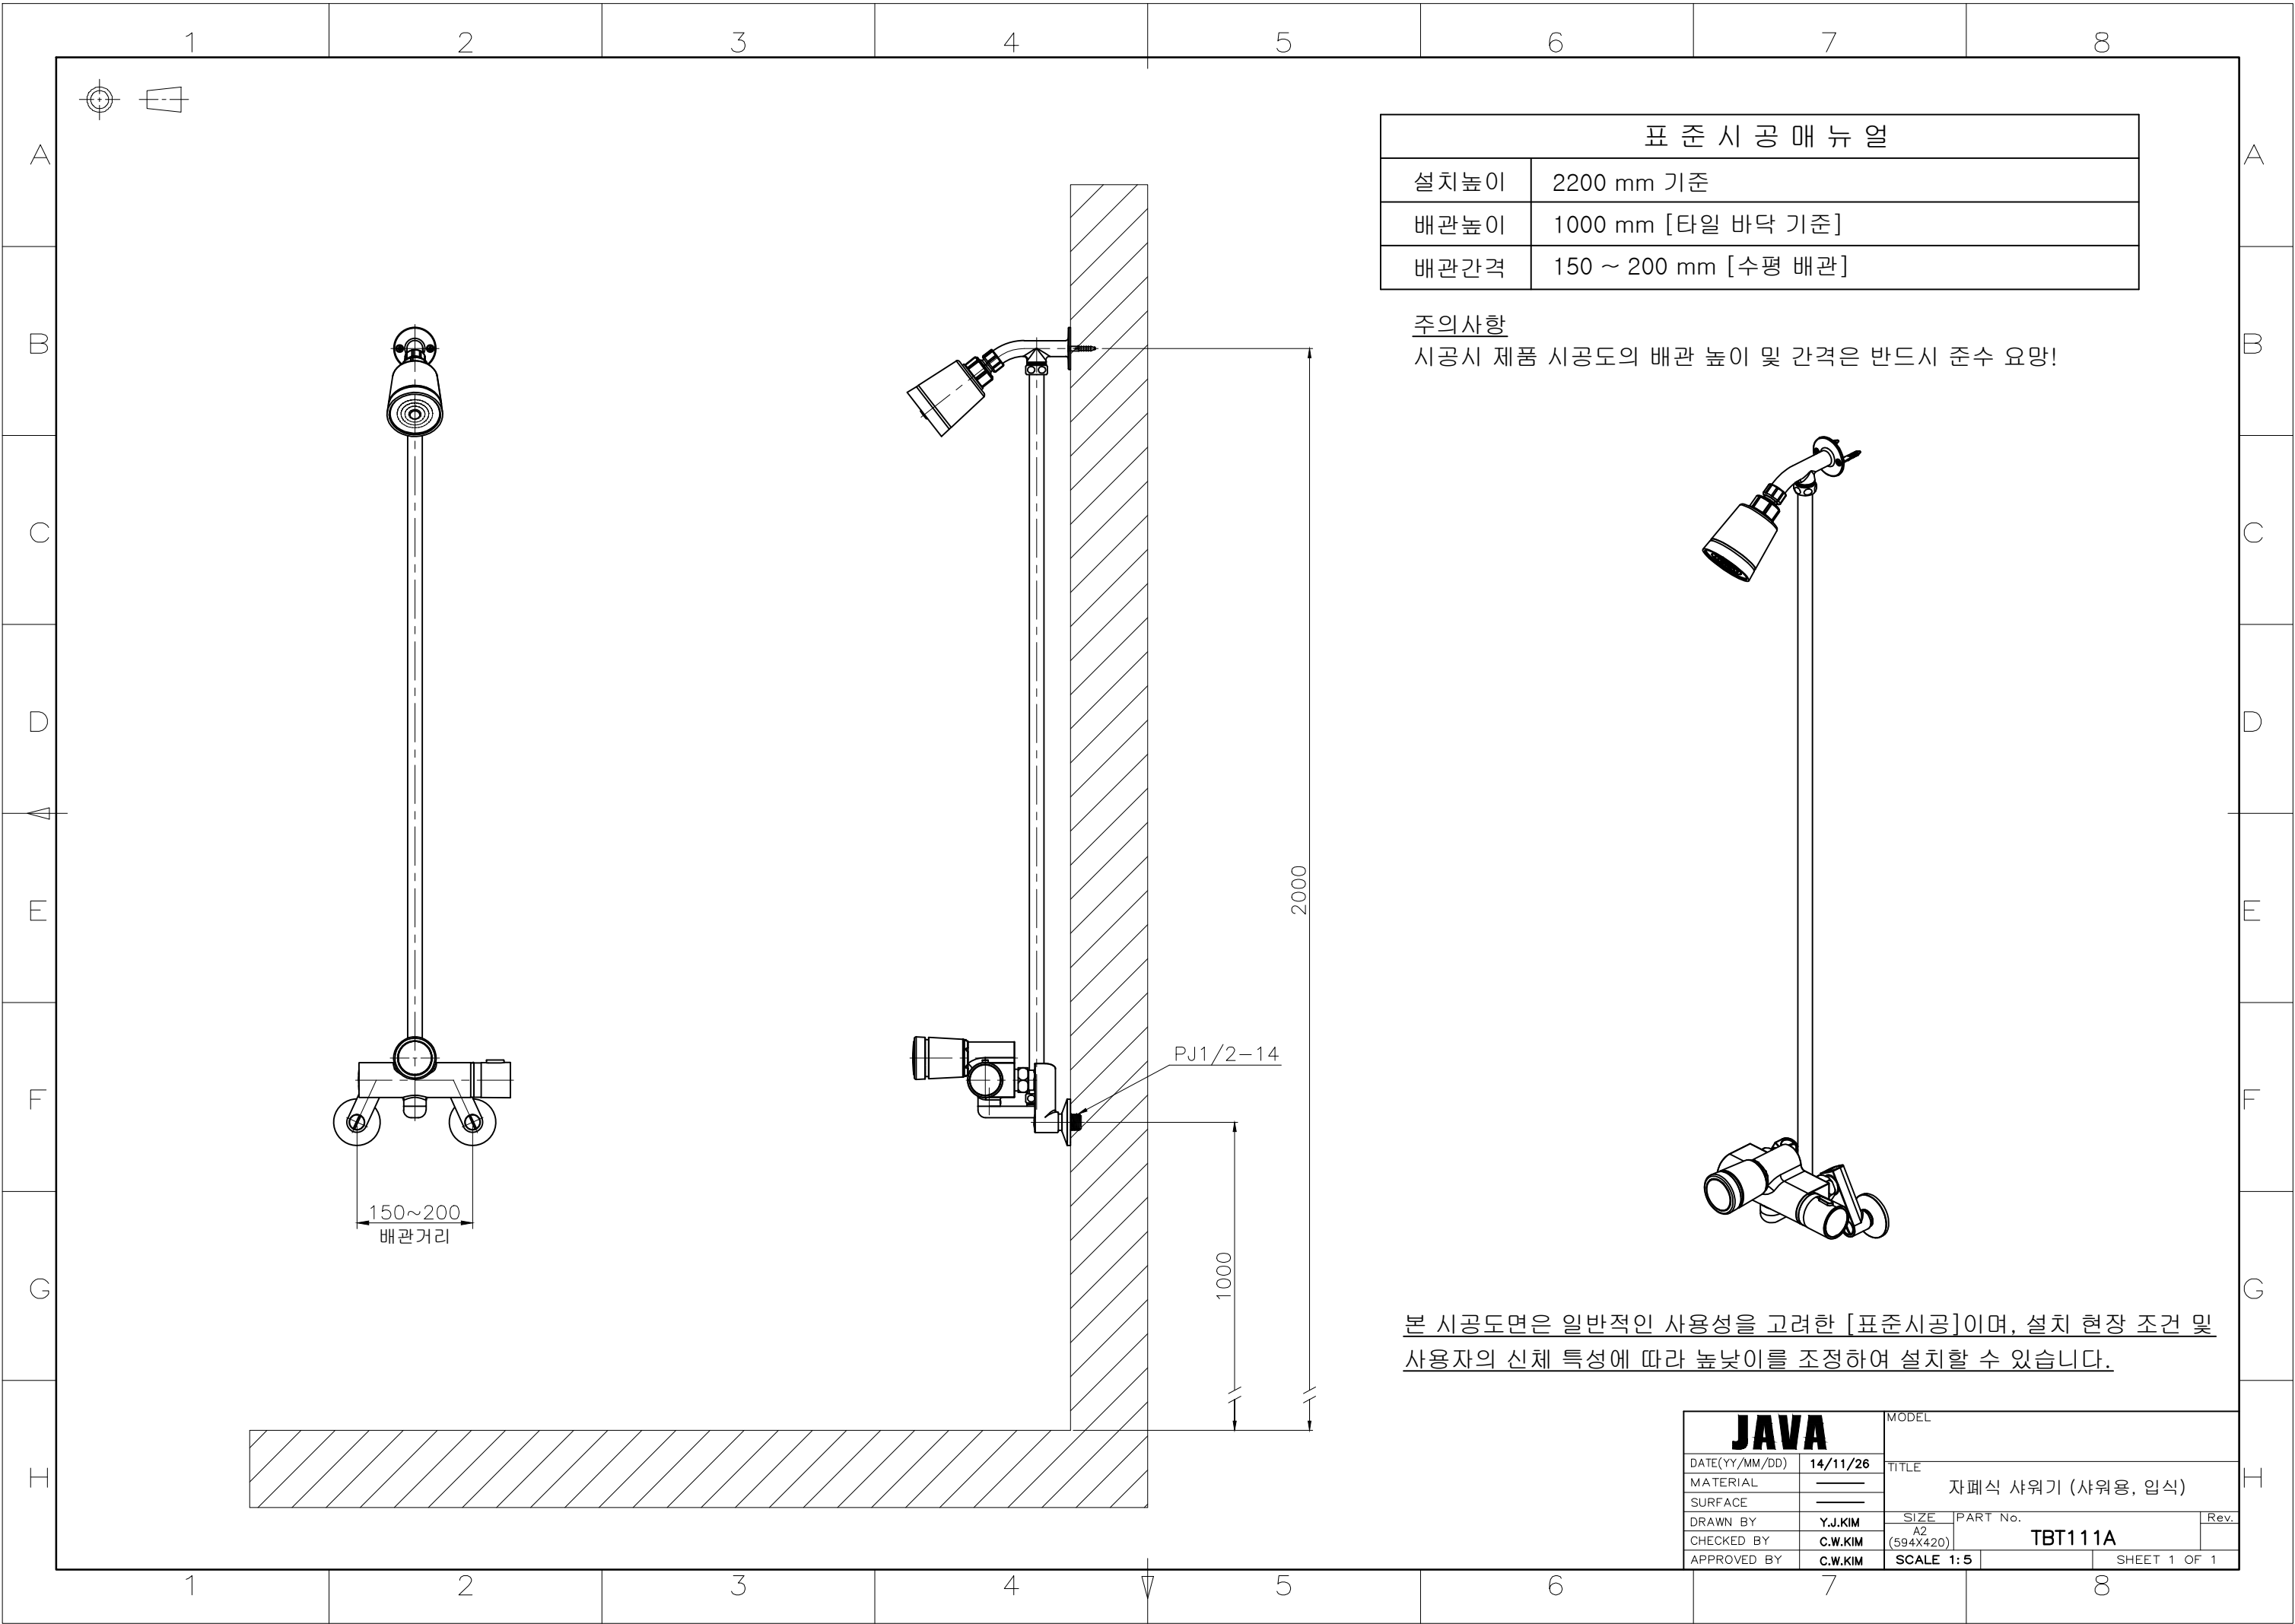

| 표 준 시 공 매 뉴 얼 |                      |
|---------------|----------------------|
| 설치높이          | 2200 mm 기준           |
| 배관높이          | 1000 mm [타일 바닥 기준]   |
| 배관간격          | 150 ~ 200 mm [수평 배관] |

주의사항  
시공시 제품 시공도의 배관 높이 및 간격은 반드시 준수 요망!

본 시공도면은 일반적인 사용성을 고려한 [표준시공]이며, 설치 현장 조건 및  
사용자의 신체 특성에 따라 높낮이를 조정하여 설치할 수 있습니다.

| JAVA           |          | MODEL             |              |
|----------------|----------|-------------------|--------------|
| DATE(YY/MM/DD) | 14/11/26 | TITLE             |              |
| MATERIAL       | —        | 자폐식 샤워기 (샤워용, 입식) |              |
| SURFACE        | —        | SIZE              | PART No.     |
| DRAWN BY       | Y.J.KIM  | A2                | TBT111A      |
| CHECKED BY     | C.W.KIM  | (594x420)         | Rev.         |
| APPROVED BY    | C.W.KIM  | SCALE 1:5         | SHEET 1 OF 1 |